



ҚАРАР

ПОСТАНОВЛЕНИЕ

« 25 » декабря 2017 й. № 341 « 25 » декабря 2017 г.

Об утверждении дизайн- проекта благоустройства общественной территории включенной в муниципальную программу «Формирование современной городской среды на территории сельского поселения Красноярский сельсовет муниципального района Уфимский район Республики Башкортостан на 2018-2022 гг.»

Во исполнение Федерального закона от 06 октября 2003 года № 131-ФЗ «Об общих принципах организации местного самоуправления в Российской Федерации», а также в целях повышения уровня благоустройства в сельском поселении Красноярский сельсовет муниципального района Уфимский район Республики Башкортостан и создания комфортной и эстетической территории жизнедеятельности населения в рамках реализации муниципальной программы «Формирование современной городской среды на территории сельского поселения Красноярский сельсовет муниципального района Уфимский район Республики Башкортостан на 2018-2022 гг.»

ПОСТАНОВЛЯЮ:

1. Утвердить следующий дизайн-проект благоустройства общественной территории, включенной в муниципальную программу «Формирование современной городской среды на территории сельского поселения Красноярский сельсовет муниципального района Уфимский район Республики Башкортостан на 2018-2022 гг.»:

- благоустройство общественной территории, прилегающей к Чернолесовскому сельскому Дому культуры (прилагается);

2. Настоящее постановление разместить на официальном сайте администрации сельского поселения Красноярский сельсовет муниципального района Уфимский район Республики Башкортостан в сети «Интернет» <http://krasnoyar-sp.ru/>, на информационном стенде в здании администрации сельского поселения Красноярский сельсовет муниципального района Уфимский район Республики Башкортостан по адресу: с. Красный Яр, ул. Фрунзе, 48.

3. Контроль за исполнением настоящего постановления возложить на заместителя главы администрации сельского поселения Красноярский сельсовет муниципального района Уфимский район Камалову З.Х.

Глава сельского поселения
Красноярский сельсовет
муниципального района
Уфимский район
Республики Башкортостан



Д.Р.Зубаиров

ООО "АРХВИЗПРОЕКТ"

**Дизайн-проект общественной территории площади за
МБУ Чернолесовский сельский дом культуры по адресу: с.
Чернолесовский, ул. Мира, д.12**

Г. УФА, 2017

Ведомость рабочих чертежей основного комплекта

Лист	Наименование	Примечание
1	СОСТАВ ПРОЕКТА	
2	СИТУАЦИОННЫЙ ПЛАН	
3	СХЕМА ГЕНПЛАНА. М 1:1000.	
4	СУЩЕСТВУЮЩАЯ ТЕРРИТОРИЯ. ВИД 1-4.	
5	ВИЗУАЛИЗАЦИЯ. ВИД 1.	
6	ВИЗУАЛИЗАЦИЯ. ВИД 2.	
7	ВИЗУАЛИЗАЦИЯ. ВИД 3.	
8	ВИЗУАЛИЗАЦИЯ. ВИД 4.	
9	ВИЗУАЛИЗАЦИЯ. ВИД 5.	


РАСПОЛОЖЕНИЕ ОБЪЕКТА



Дизайн-проект общественной территории площадью
за МБУ Черволесовский сельский дом культуры по
адресу: с. Черволесовский, ул. Мира, д.12

ООО "АРХВИЗПРОЕКТ"

СИТУАЦИОННЫЙ ПЛАН

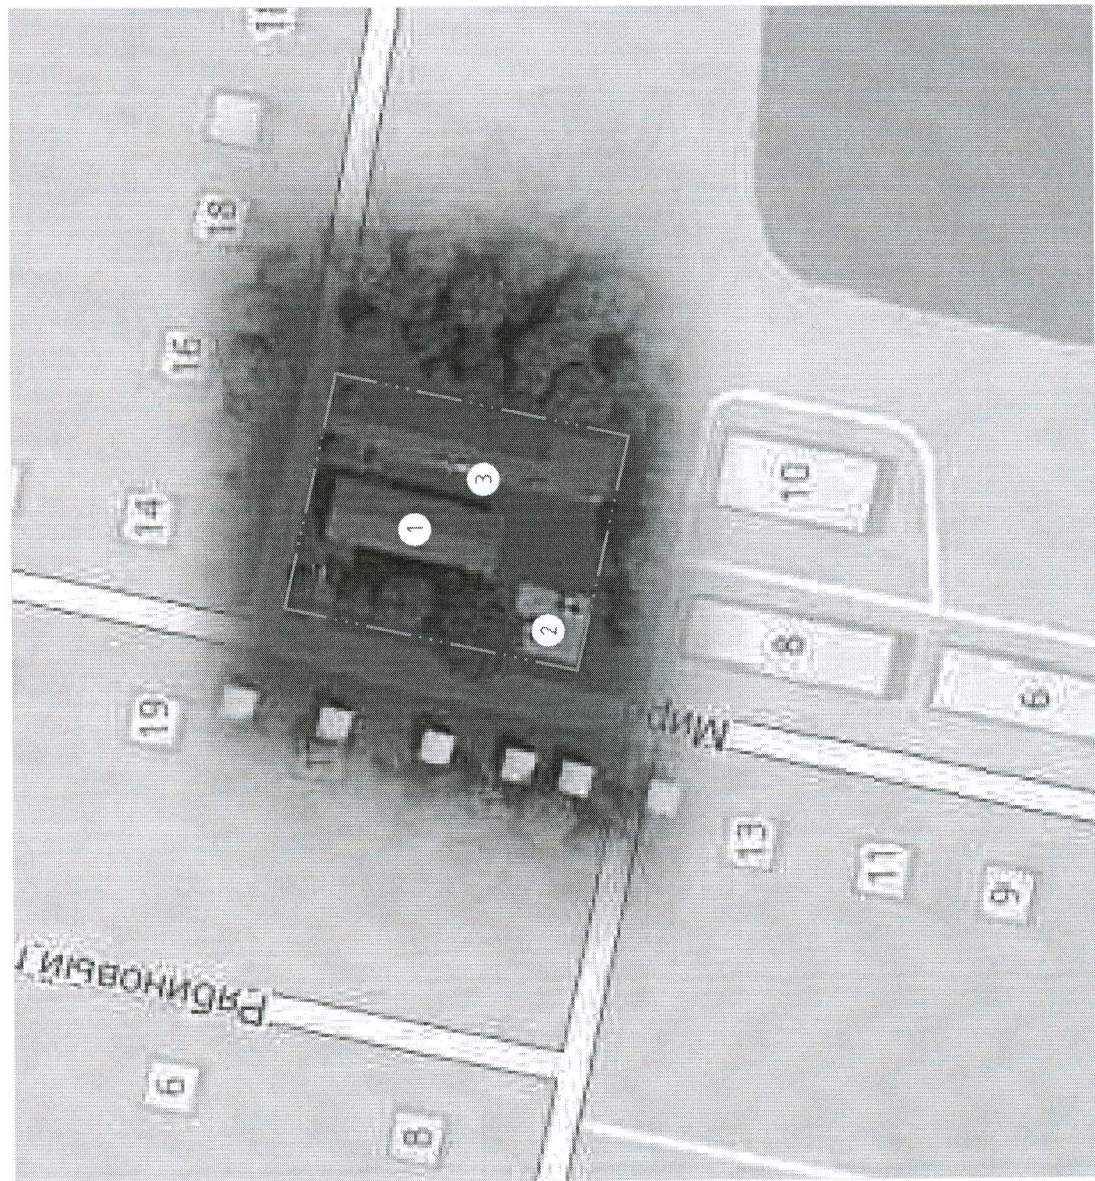

Условные обозначения

условная граница благоустройства территории


МБУ Чернелесовский дом культуры

детская площадка

автомобильная парковка

- · · · —
- ①
- ②
- ③

ВИД 1

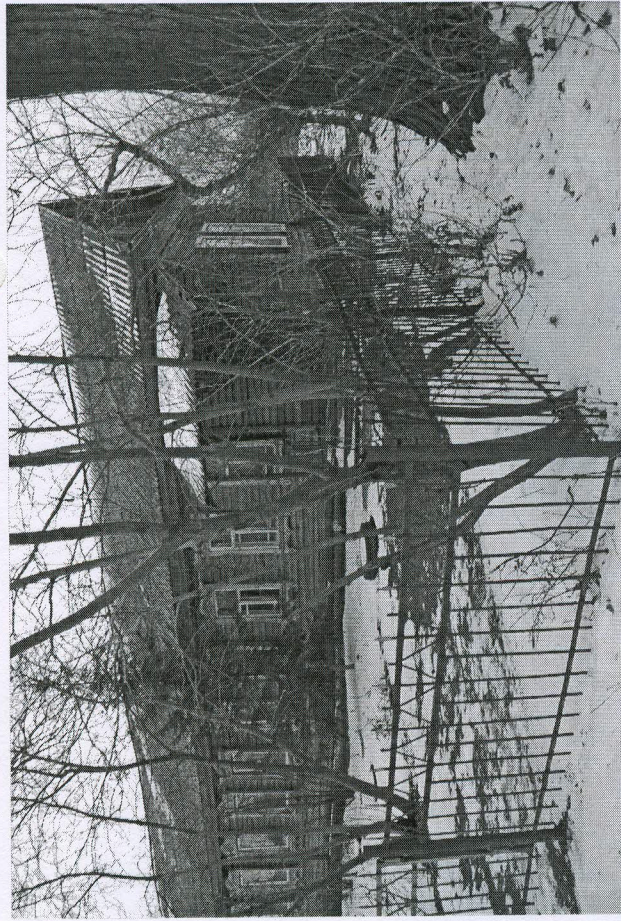

ВИД 2




ВИД 3



ВИД 4




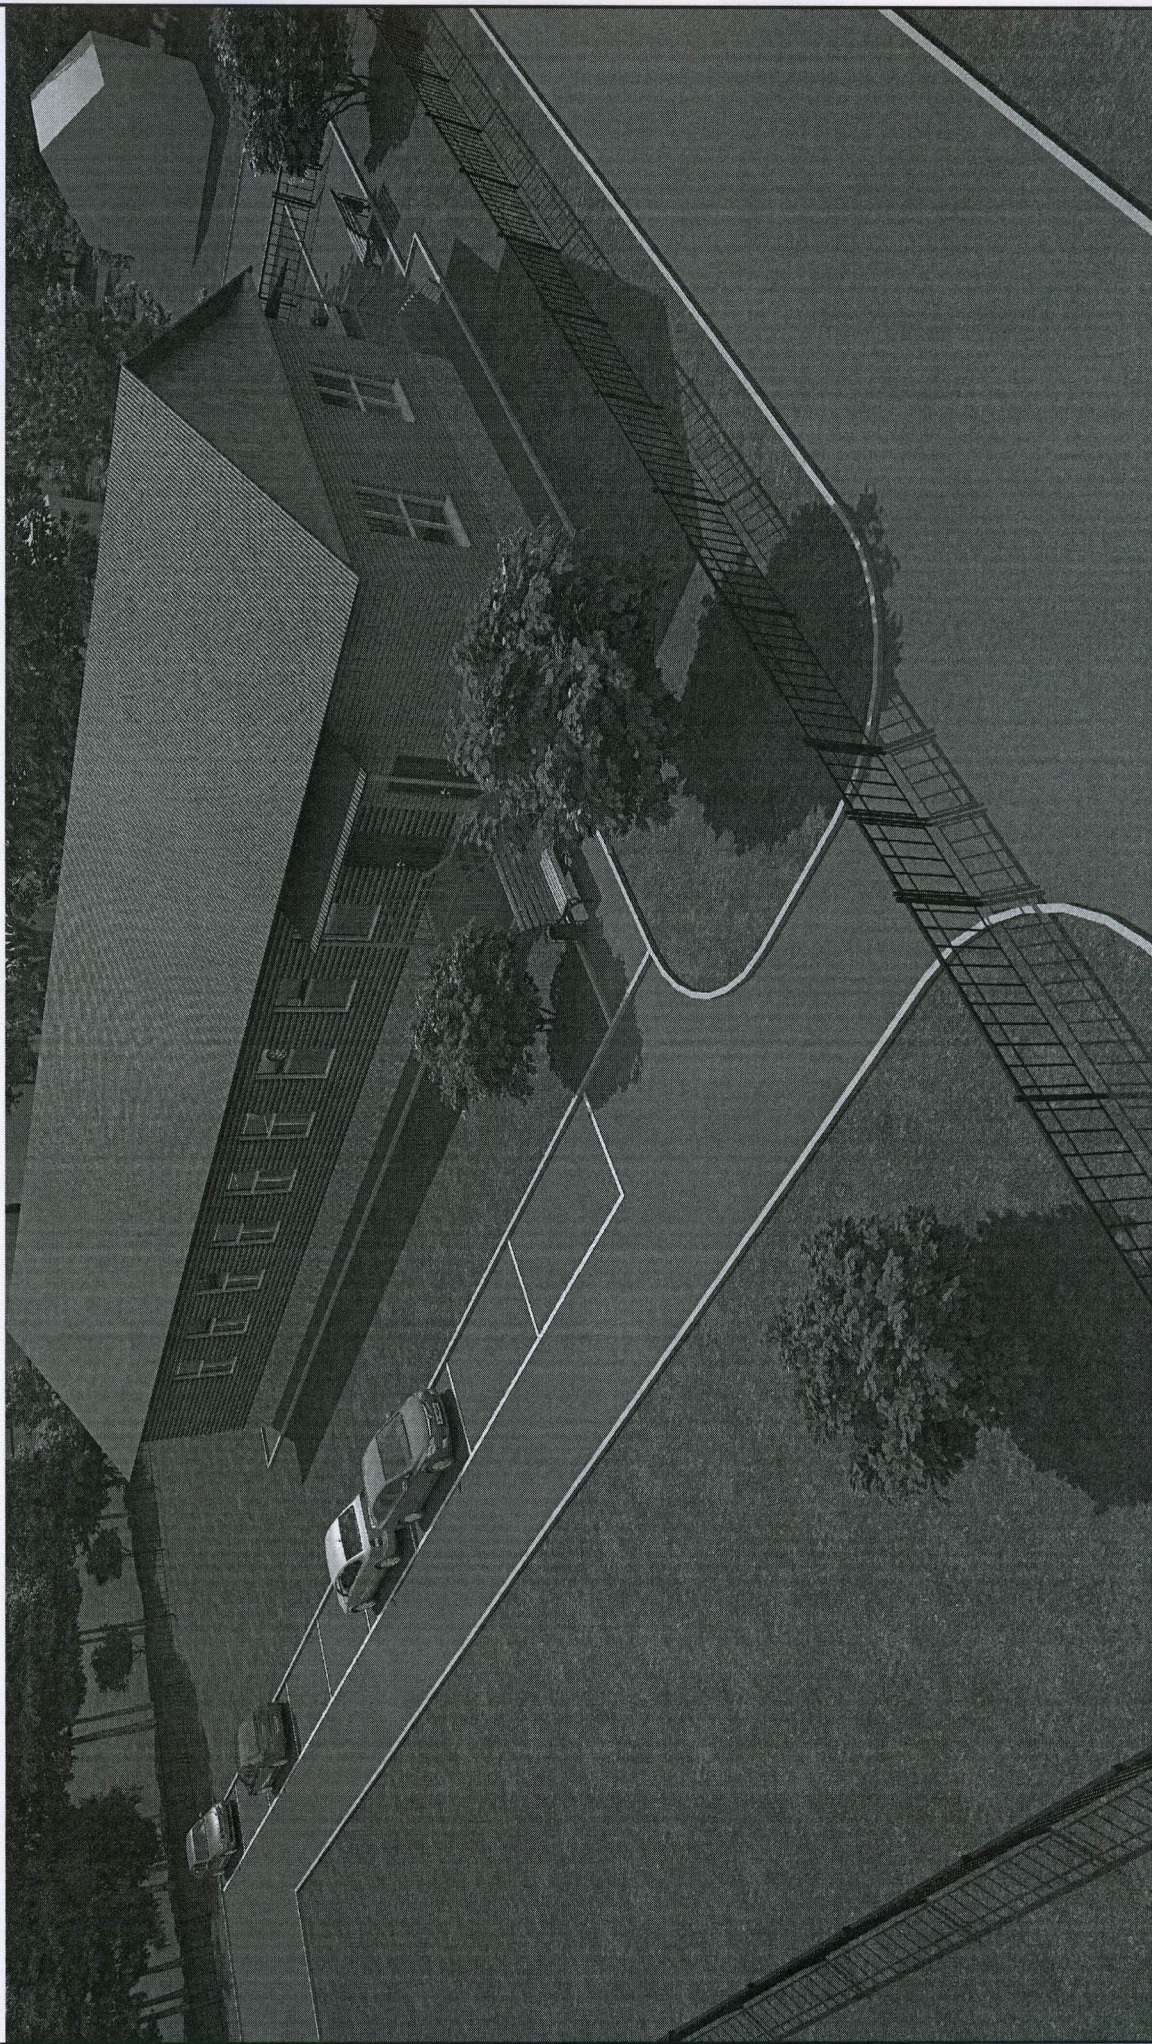

Дизайн-проект общестественной территории и ландшафта
за МБУ «Чернышевский сельсовет» для культурного центра
адрес: с. Чернышевский, ул. Мира, д.12

ВИЗУАЛИЗАЦИЯ. ВИД 1.

ООО «АРХВИЗПРОЕКТ»

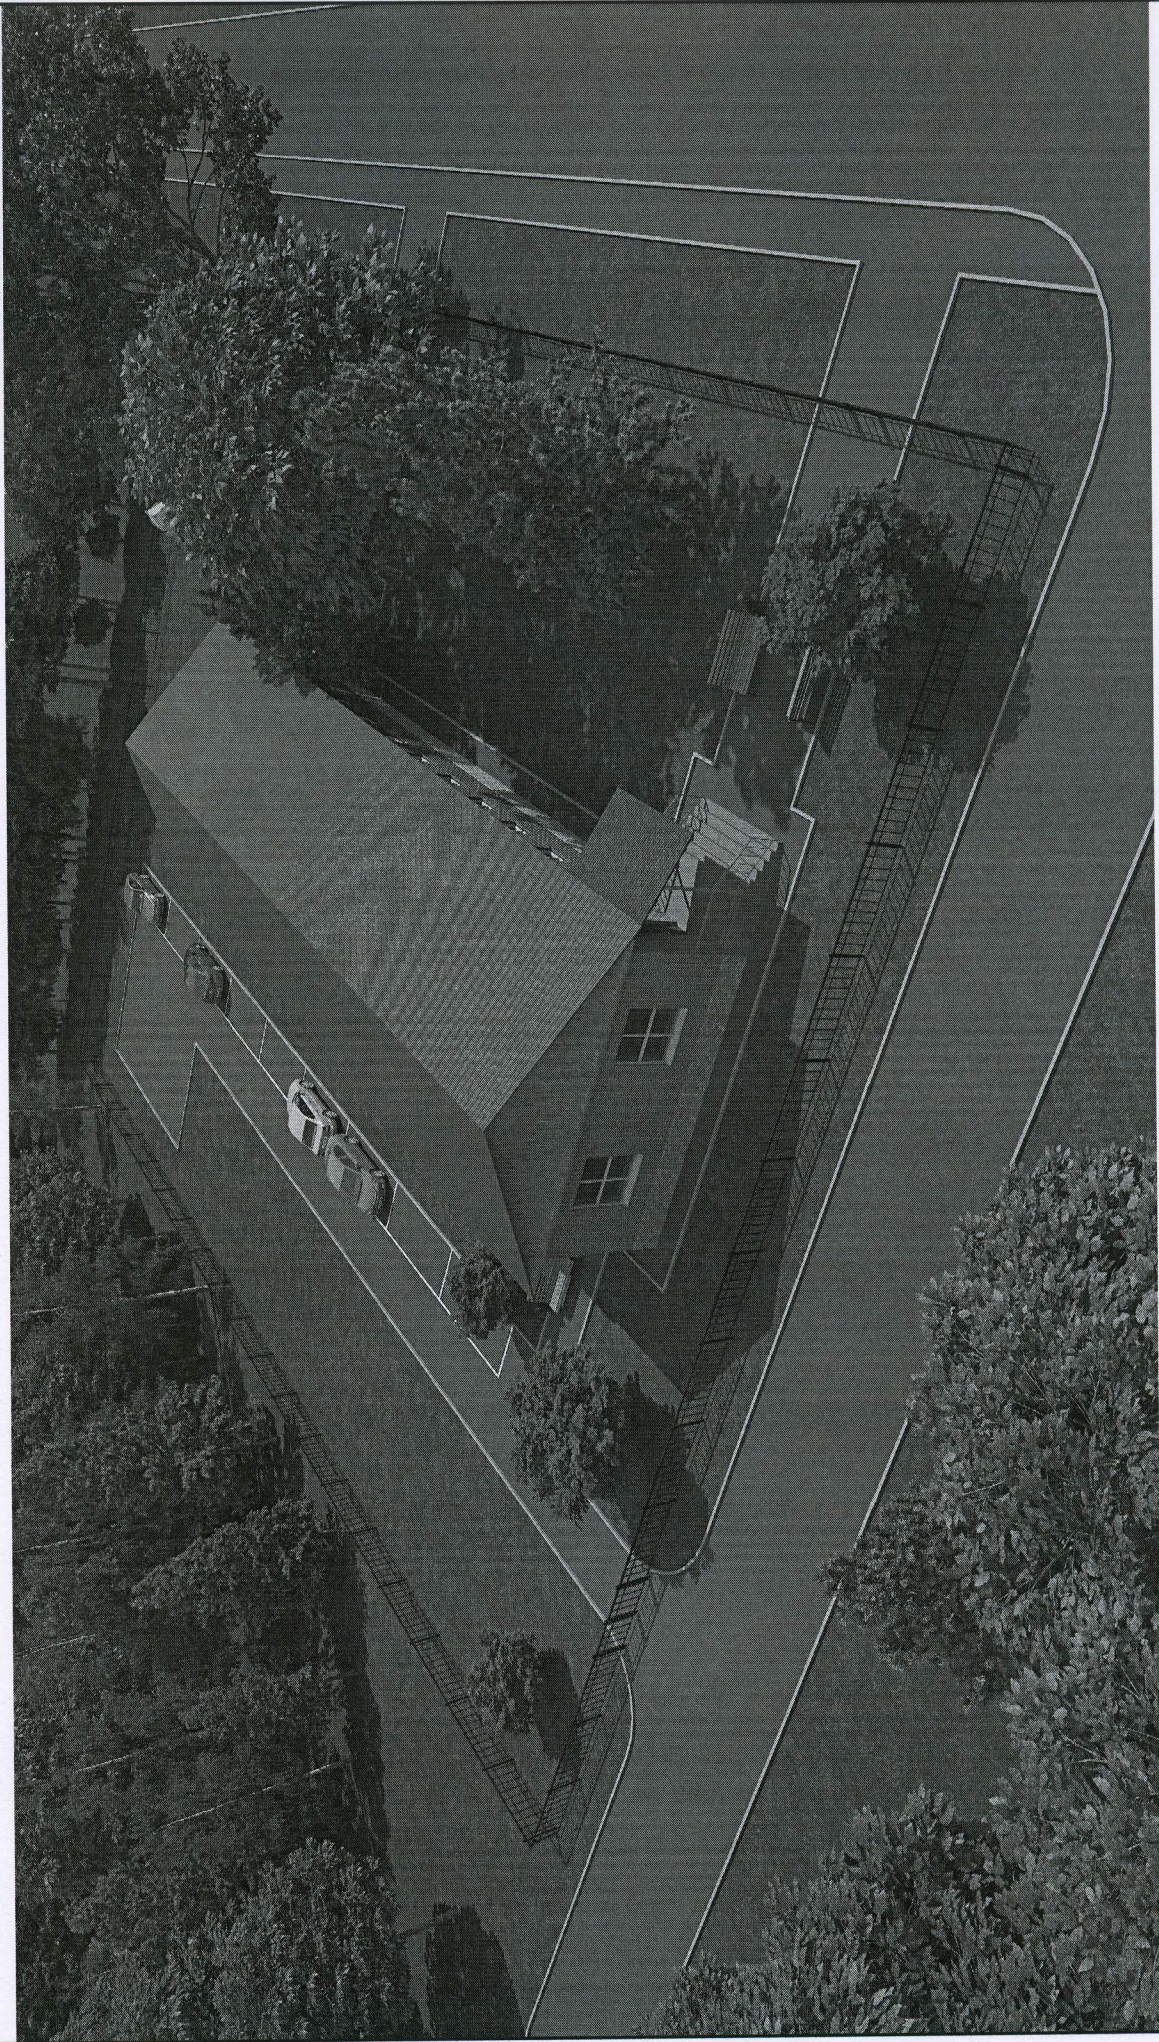

Дизайн-проект общественной территории площадью
за МБУ Червонослонский сельский дом культуры по
адресу: с. Червонослонский, ул. Мира, д.12

ООО "АРХИВ3ПРОЕКТ"


ВИЗУАЛИЗАЦИЯ. ВИД 2.



Дизайн-проект общественной территории и плана
за МБУ "Черновцовский сельсовет" для визуализации по
адресу: с. Черновцовский, ул. Мира, д.12

ВИЗУАЛИЗАЦИЯ. ВИД 3.


ООО "АРХВИЗПРОЕКТ"

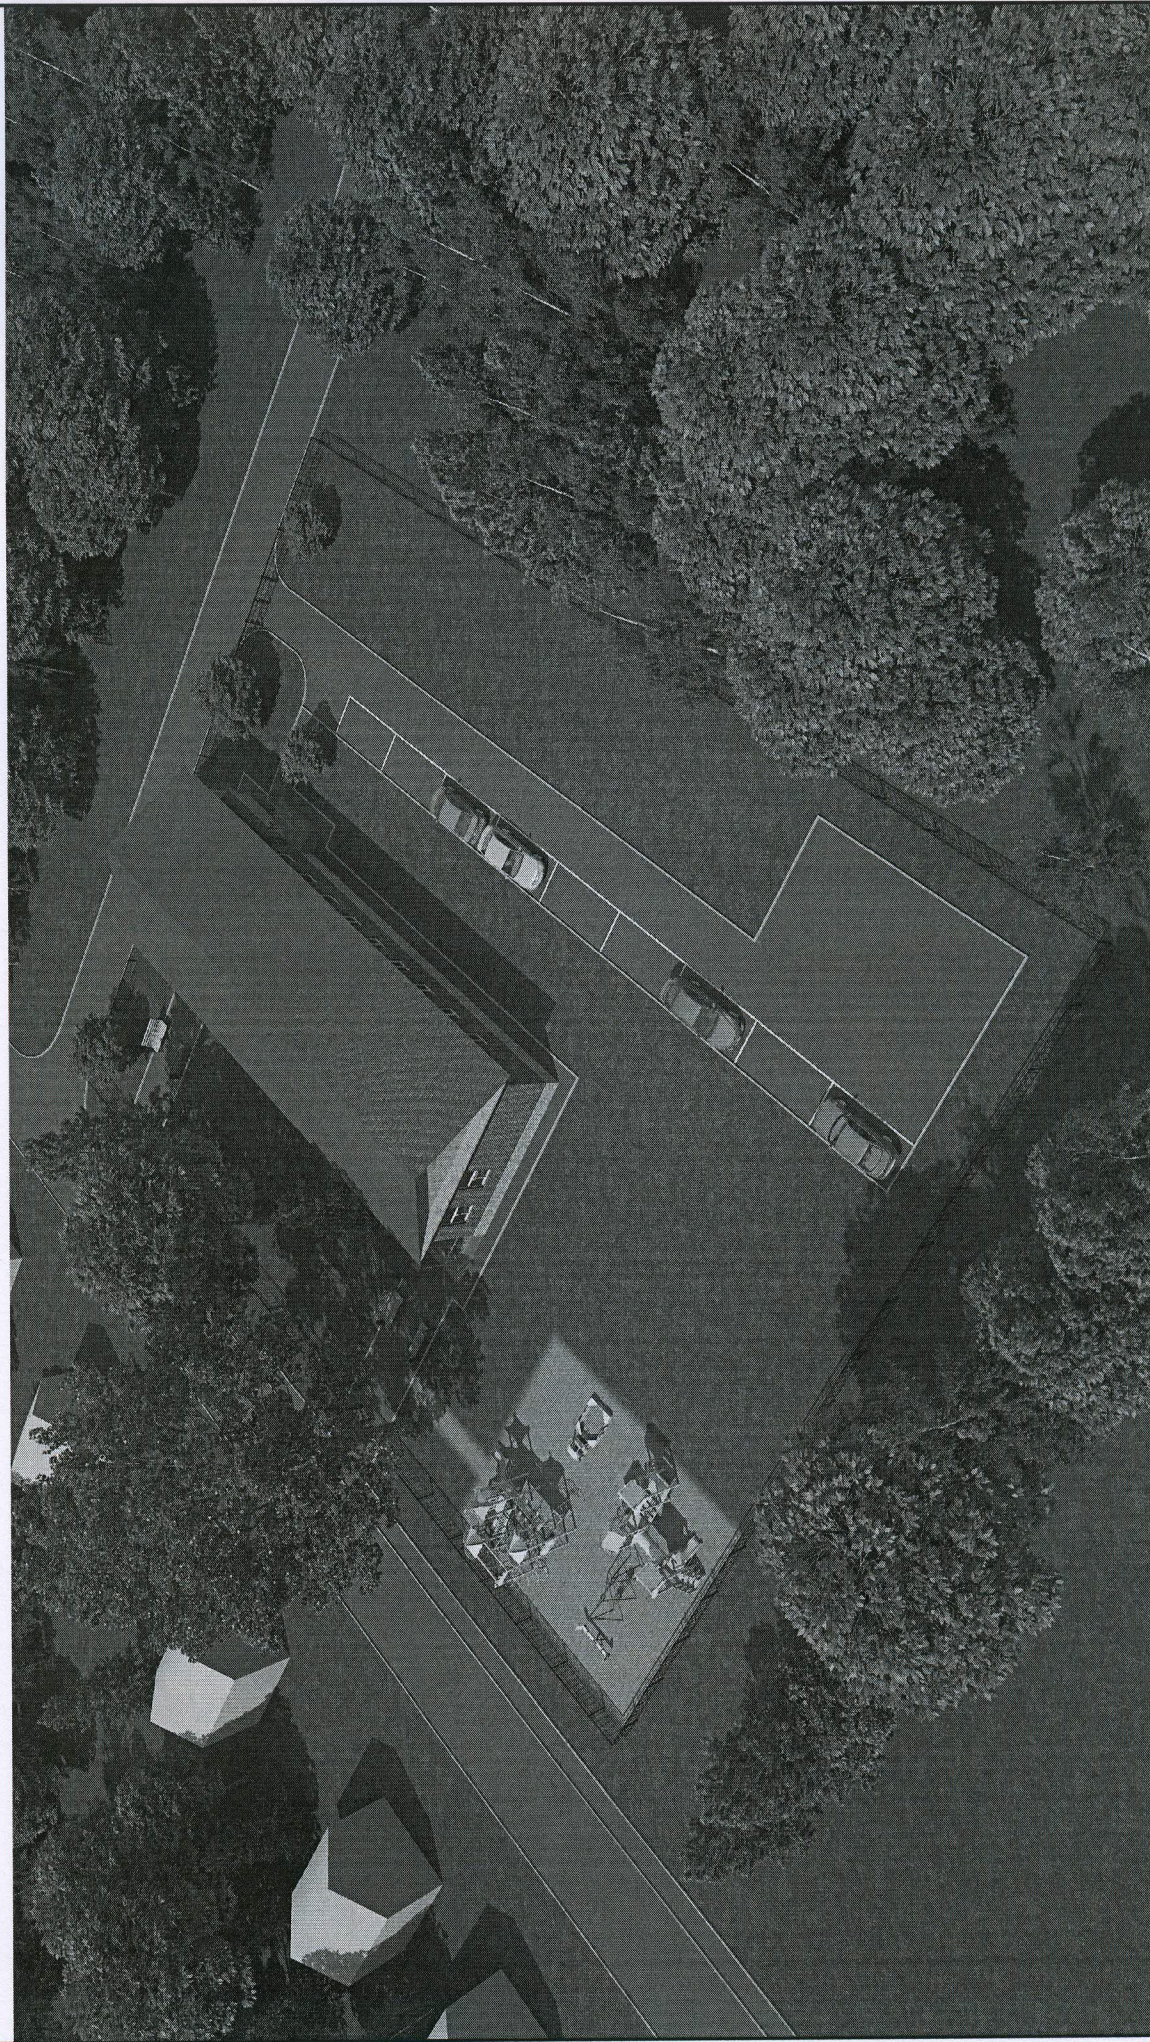

Дизайн-проект общественной территории и комплекса
за МБУ «Червонолесский сельский дом культуры» по
адресу: с. Червонолесский, ул. Мира, д.12

ООО «АРХВИЗПРОЕКТ»

ВИЗУАЛИЗАЦИЯ. ВИД 4.

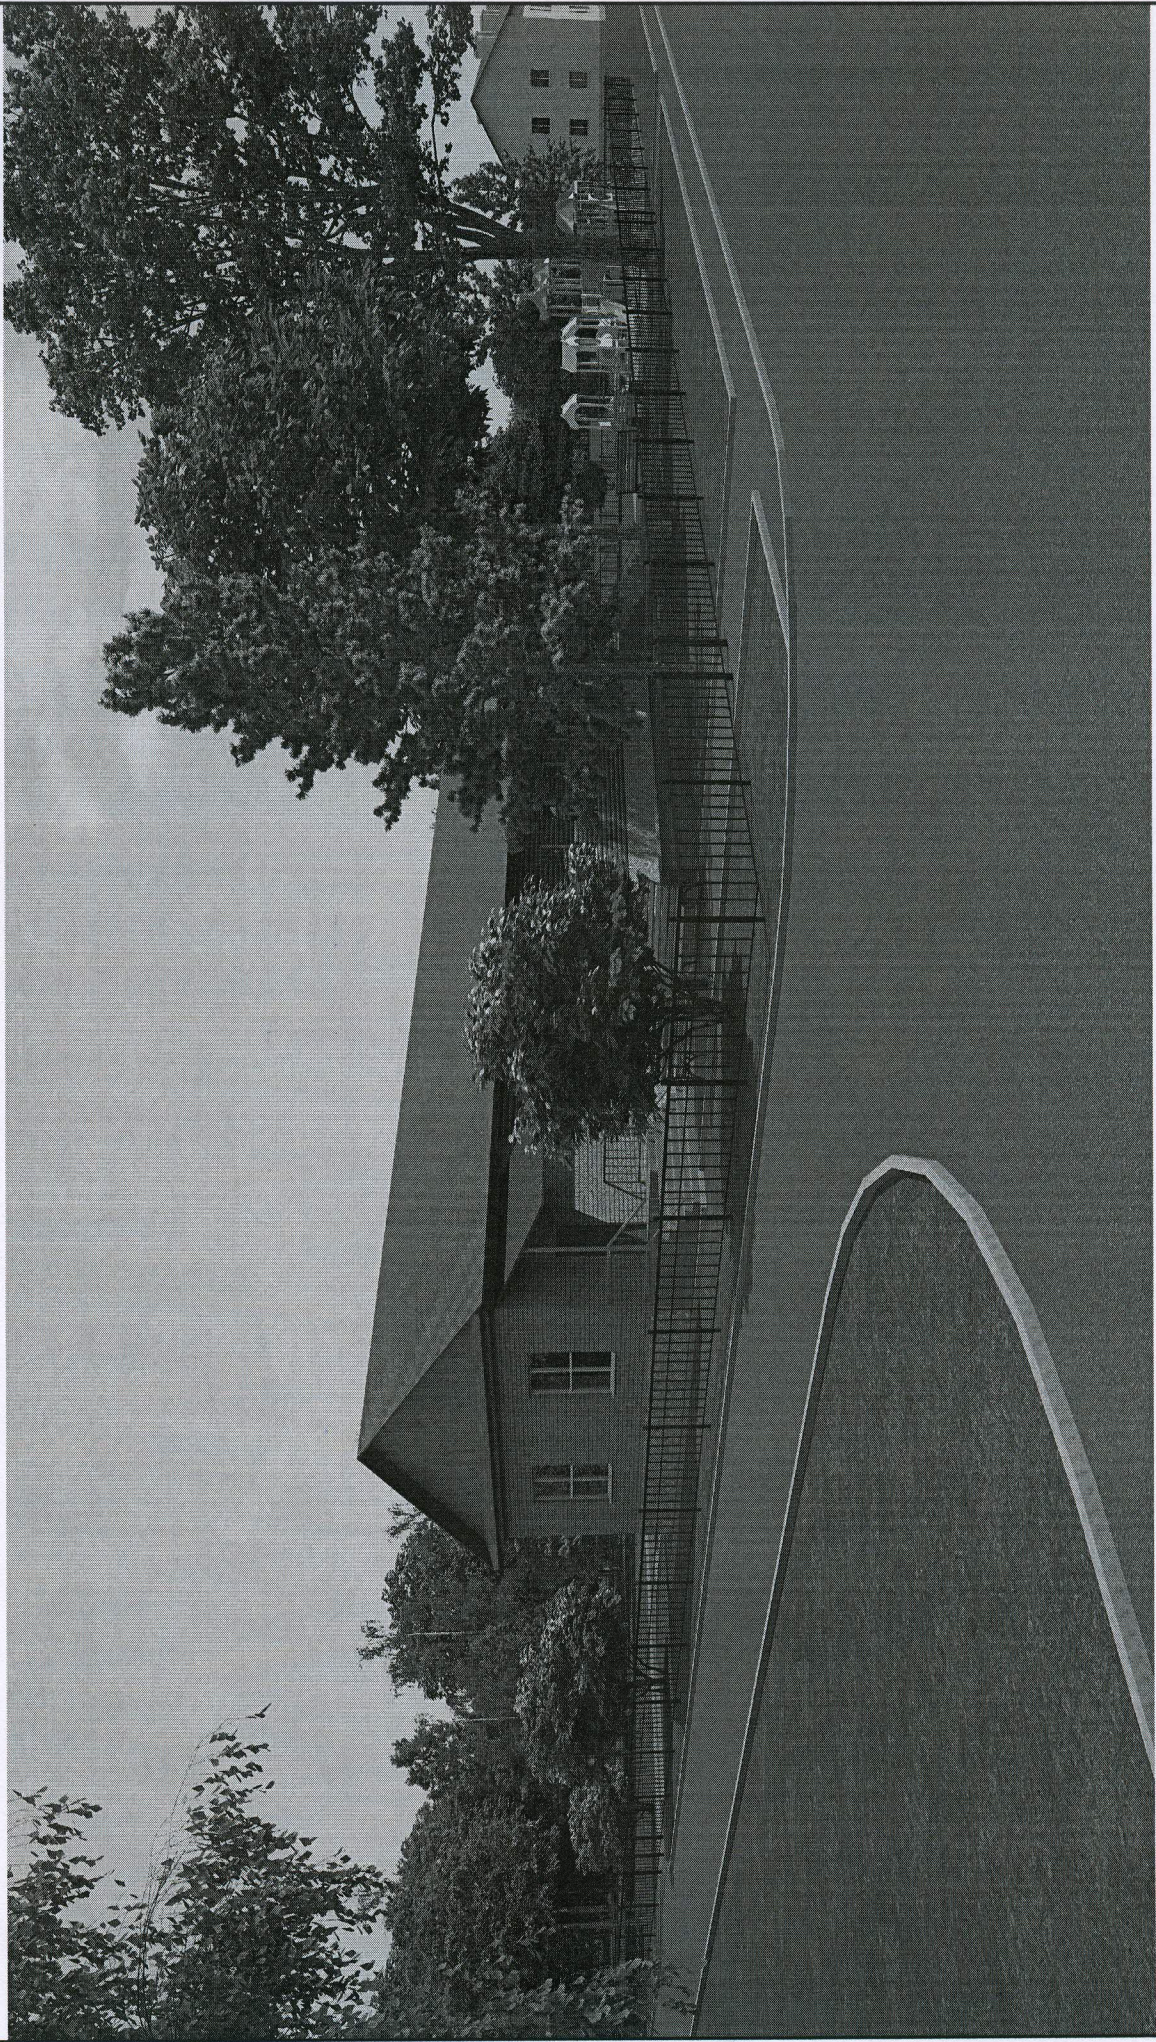

Деталь-проект общественной территории и плана
за МБУ Черволевский сельский дом культуры по
адресу: с. Черволевский, ул. Марш. д.12

ООО "АРХВИЗПРОЕКТ"

ВИЗУАЛИЗАЦИЯ. ВИД 5.